


### Symbolen verklaring

-  wandcontactdoos dubbel
-  wandcontactdoos enkel
-  wisselchakelaar enkelpolig
-  schakelaar enkelpolig
-  serie- schakelaar enkelpolig
-  wandcontactdoos enkel met schakelaar
-  lichtpunt plafond
-  lichtpunt wand
-  drukknop bel
-  intercom
-  bel
-  co2 meter
-  mechanische ventilatie, plafond ventiel
-  rookmelder
-  thermostaat
-  UTP  
CAT6




### Verkoopplattegrond

Appartement/ bouwnummer 01

formaat: A2 schaal: 1:50

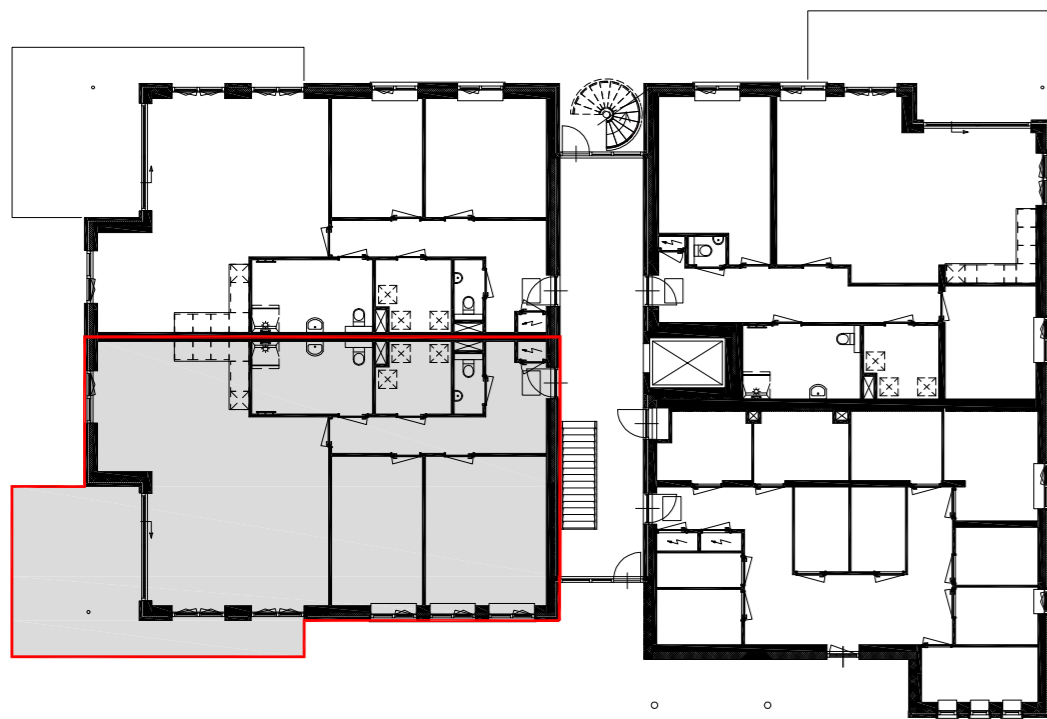

### Begane grondvloer

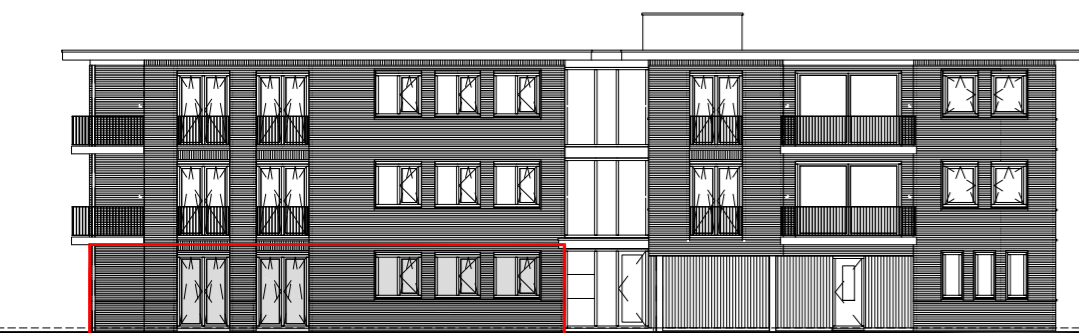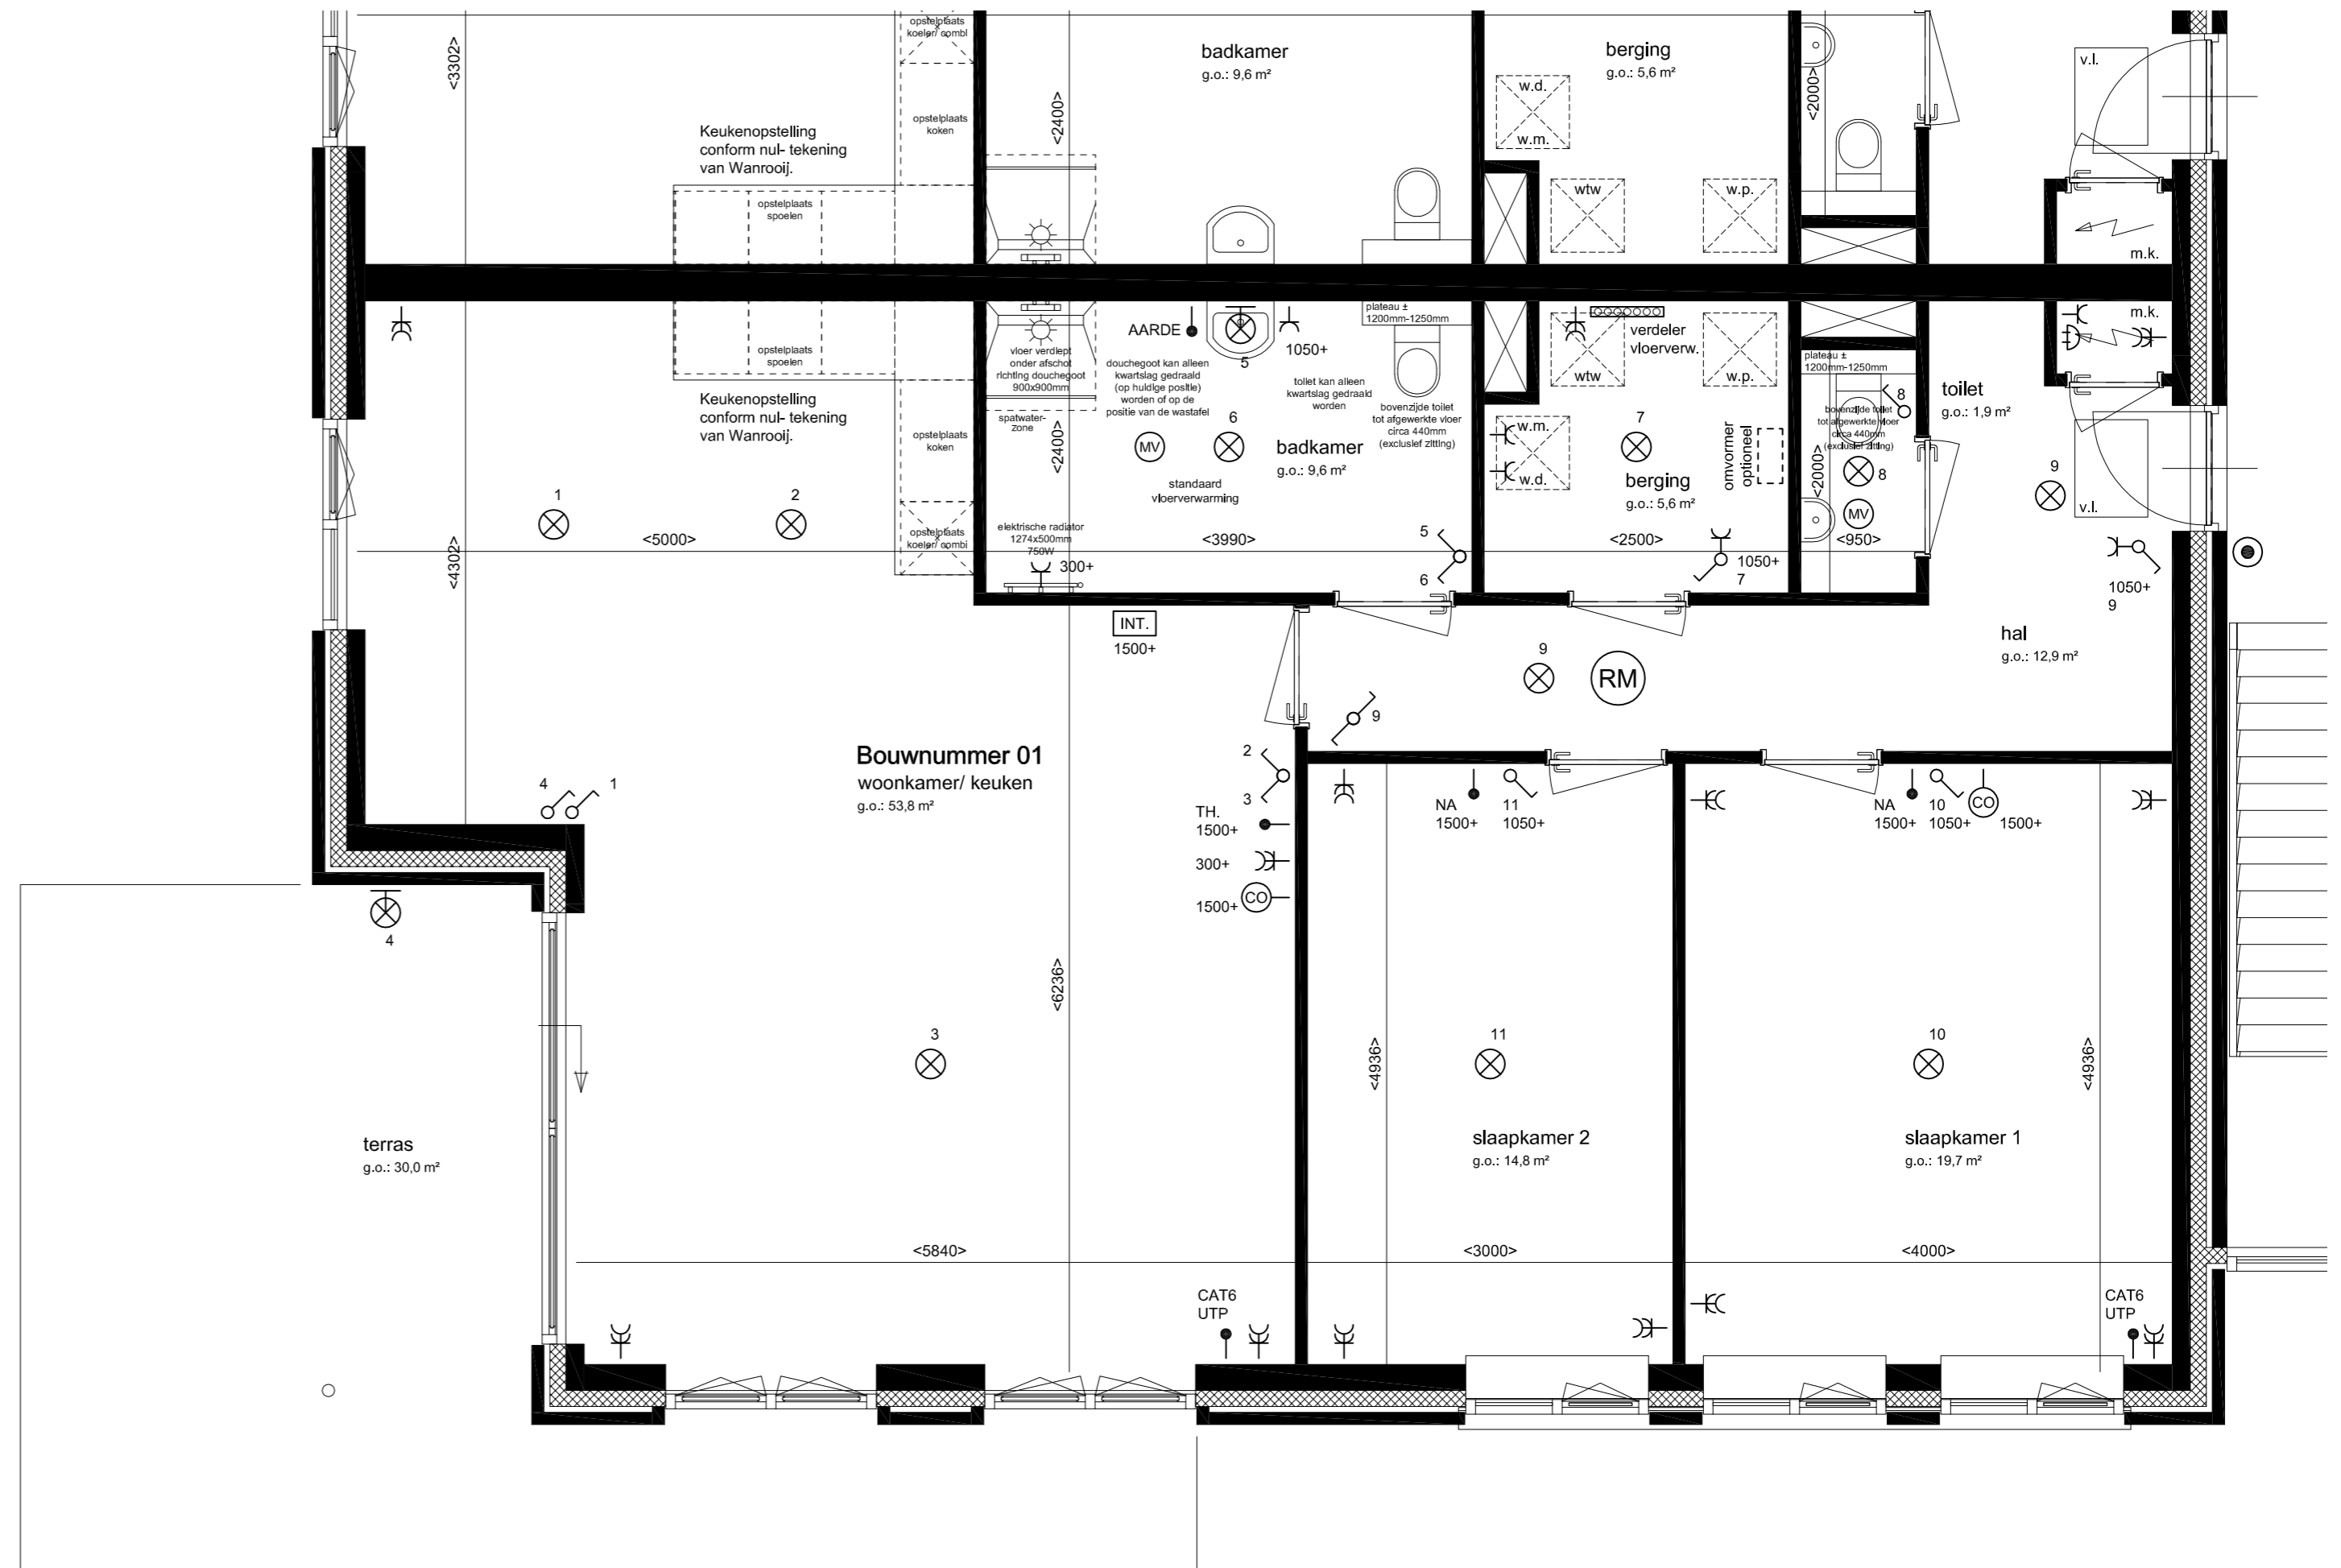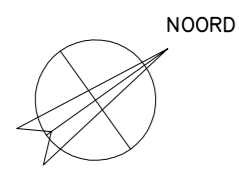

Vorgevel



Linker zijgevel

WERKNR.: 22055  
 DATUM : 25-01-2023  
 BLADNR. : 01

Copyright © Kraak Bouwtechnisch Managementburo BV



Kraak bv  
 Westdam 1  
 4151 BE  
 Steenbergse  
 T. 0167 - 56 05 09  
 E. info@kraakbv.nl  
 W. www.kraakbv.nl