


Symbolen verklaring

-  wandcontactdoos dubbel
-  wandcontactdoos enkel
-  wisselchakelaar enkelpolig
-  schakelaar enkelpolig
-  serie- schakelaar enkelpolig
-  wandcontactdoos enkel met schakelaar
-  lichtpunt plafond
-  lichtpunt wand
-  drukknop bel
-  intercom
-  bel
-  co2 meter
-  mechanische ventilatie, plafond ventiel
-  rookmelder
-  TH. thermostaat
-  UTP netwerkabel
CAT6



Verkoopplattegrond

Appartement/ bouwnummer 04

formaat: A2 schaal: 1:50

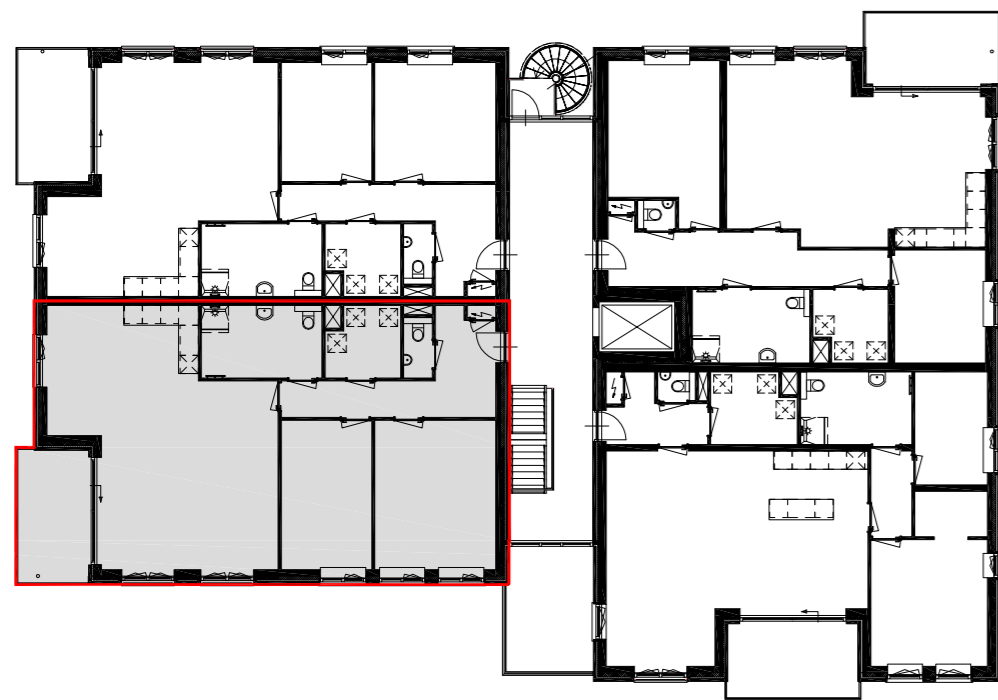


1e Verdieping

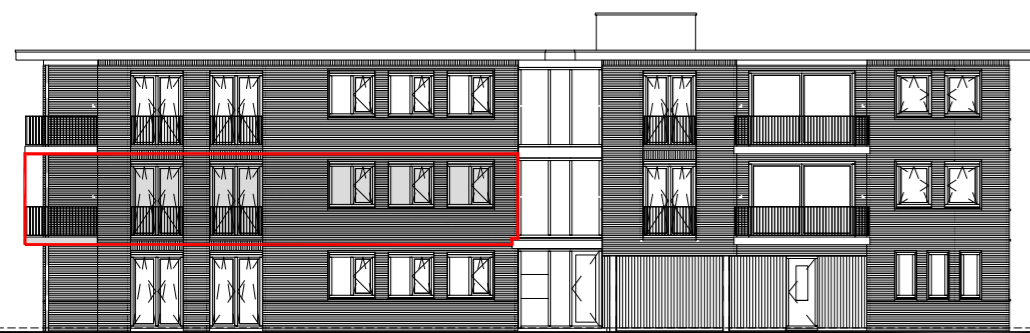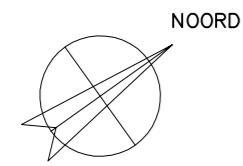

Voorgevel



Linker zijgevel

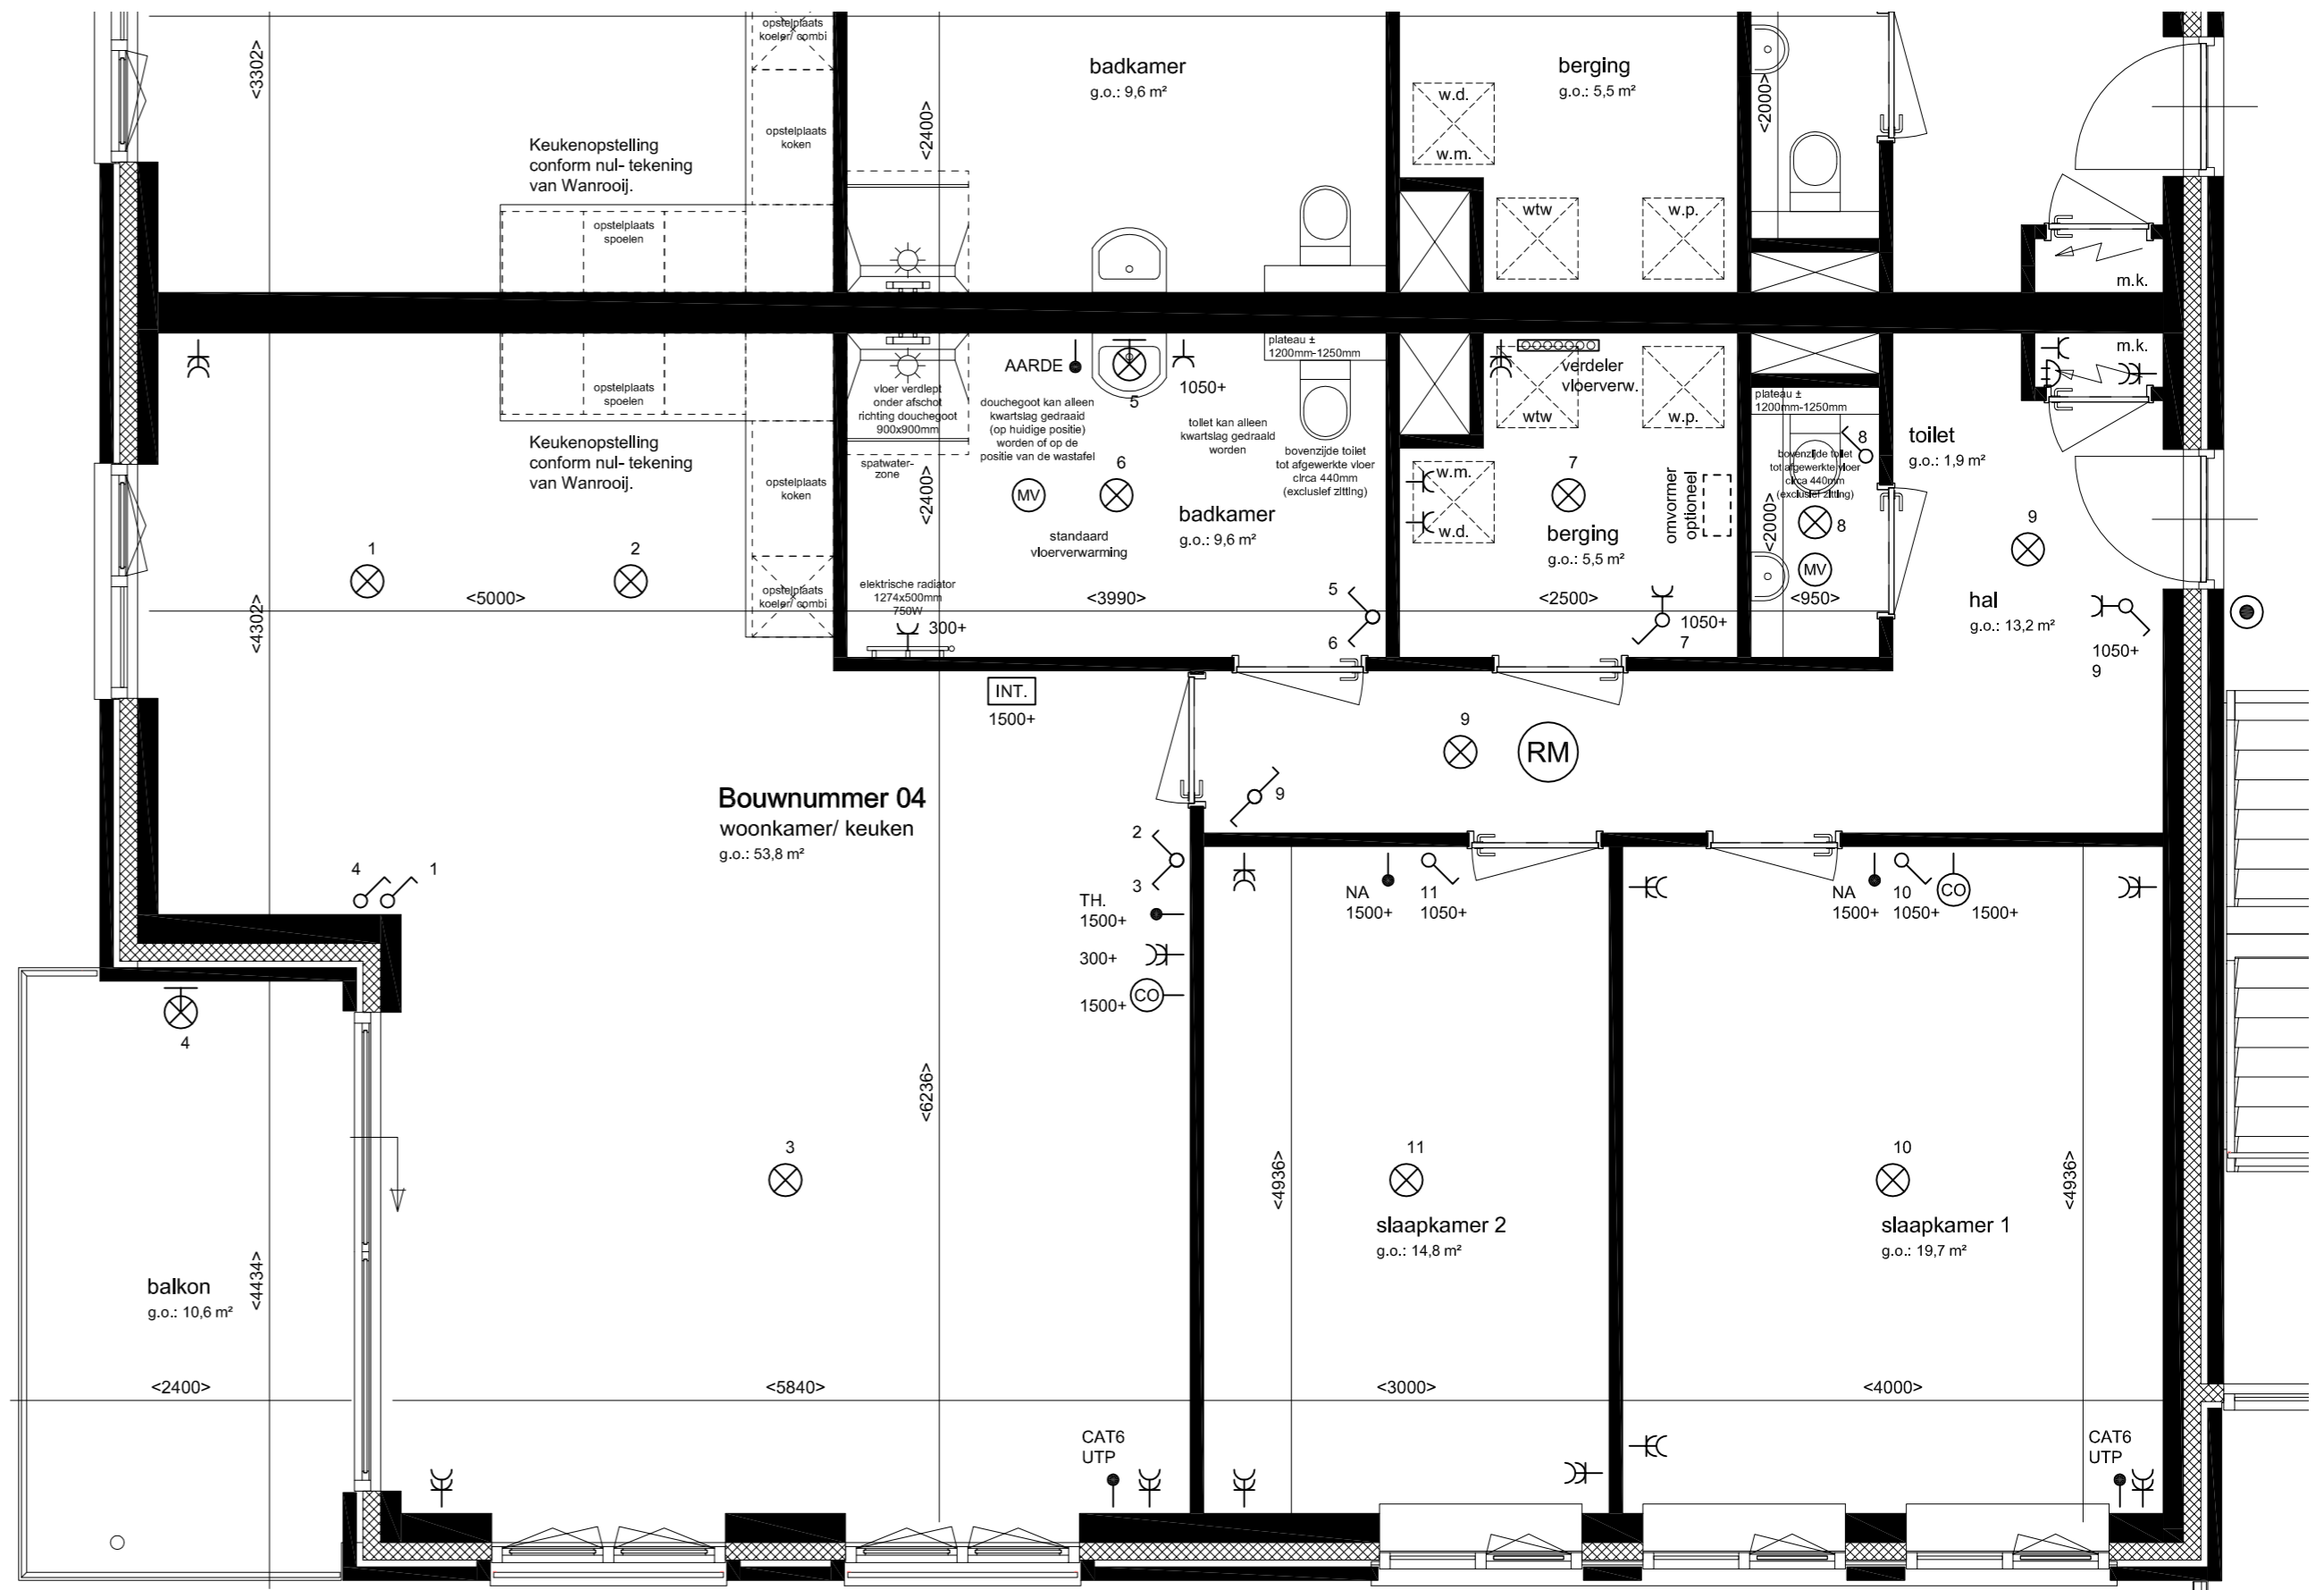

WERKNR.: 22055
 DATUM : 25-01-2023
 BLADNR. : 04



Kraak bv
 Westdam 1
 4051 BE
 Steenbergse
 T. 0167 - 56 05 09
 E. info@kraakbv.nl
 W. www.kraakbv.nl