


Symbolen verklaring

-  wandcontactdoos dubbel
-  wandcontactdoos enkel
-  wisselschakelaar enkelpolig
-  schakelaar enkelpolig
-  serie- schakelaar enkelpolig
-  wandcontactdoos enkel met schakelaar
-  lichtpunt plafond
-  lichtpunt wand
-  drukknop bel
-  intercom
-  bel
-  co2 meter
-  mechanische ventilatie, plafond ventiel
-  rookmelder
-  TH. thermostat
-  UTP CAT6



Verkoopplattegrond

Appartement/ bouwnummer 06

formaat: A2 schaal: 1:50

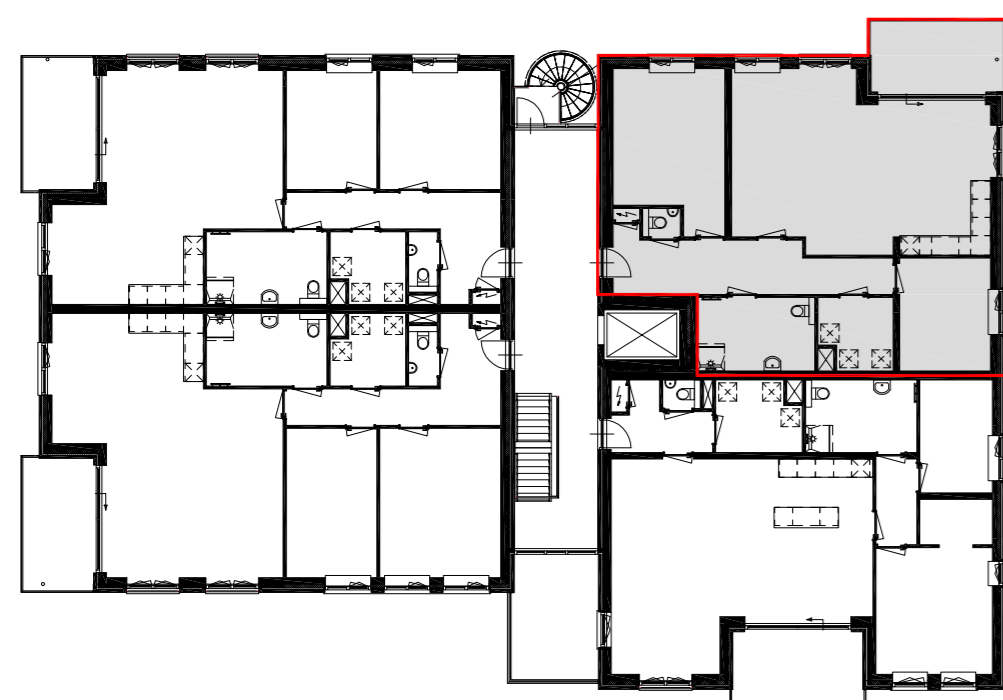

1e Verdieping

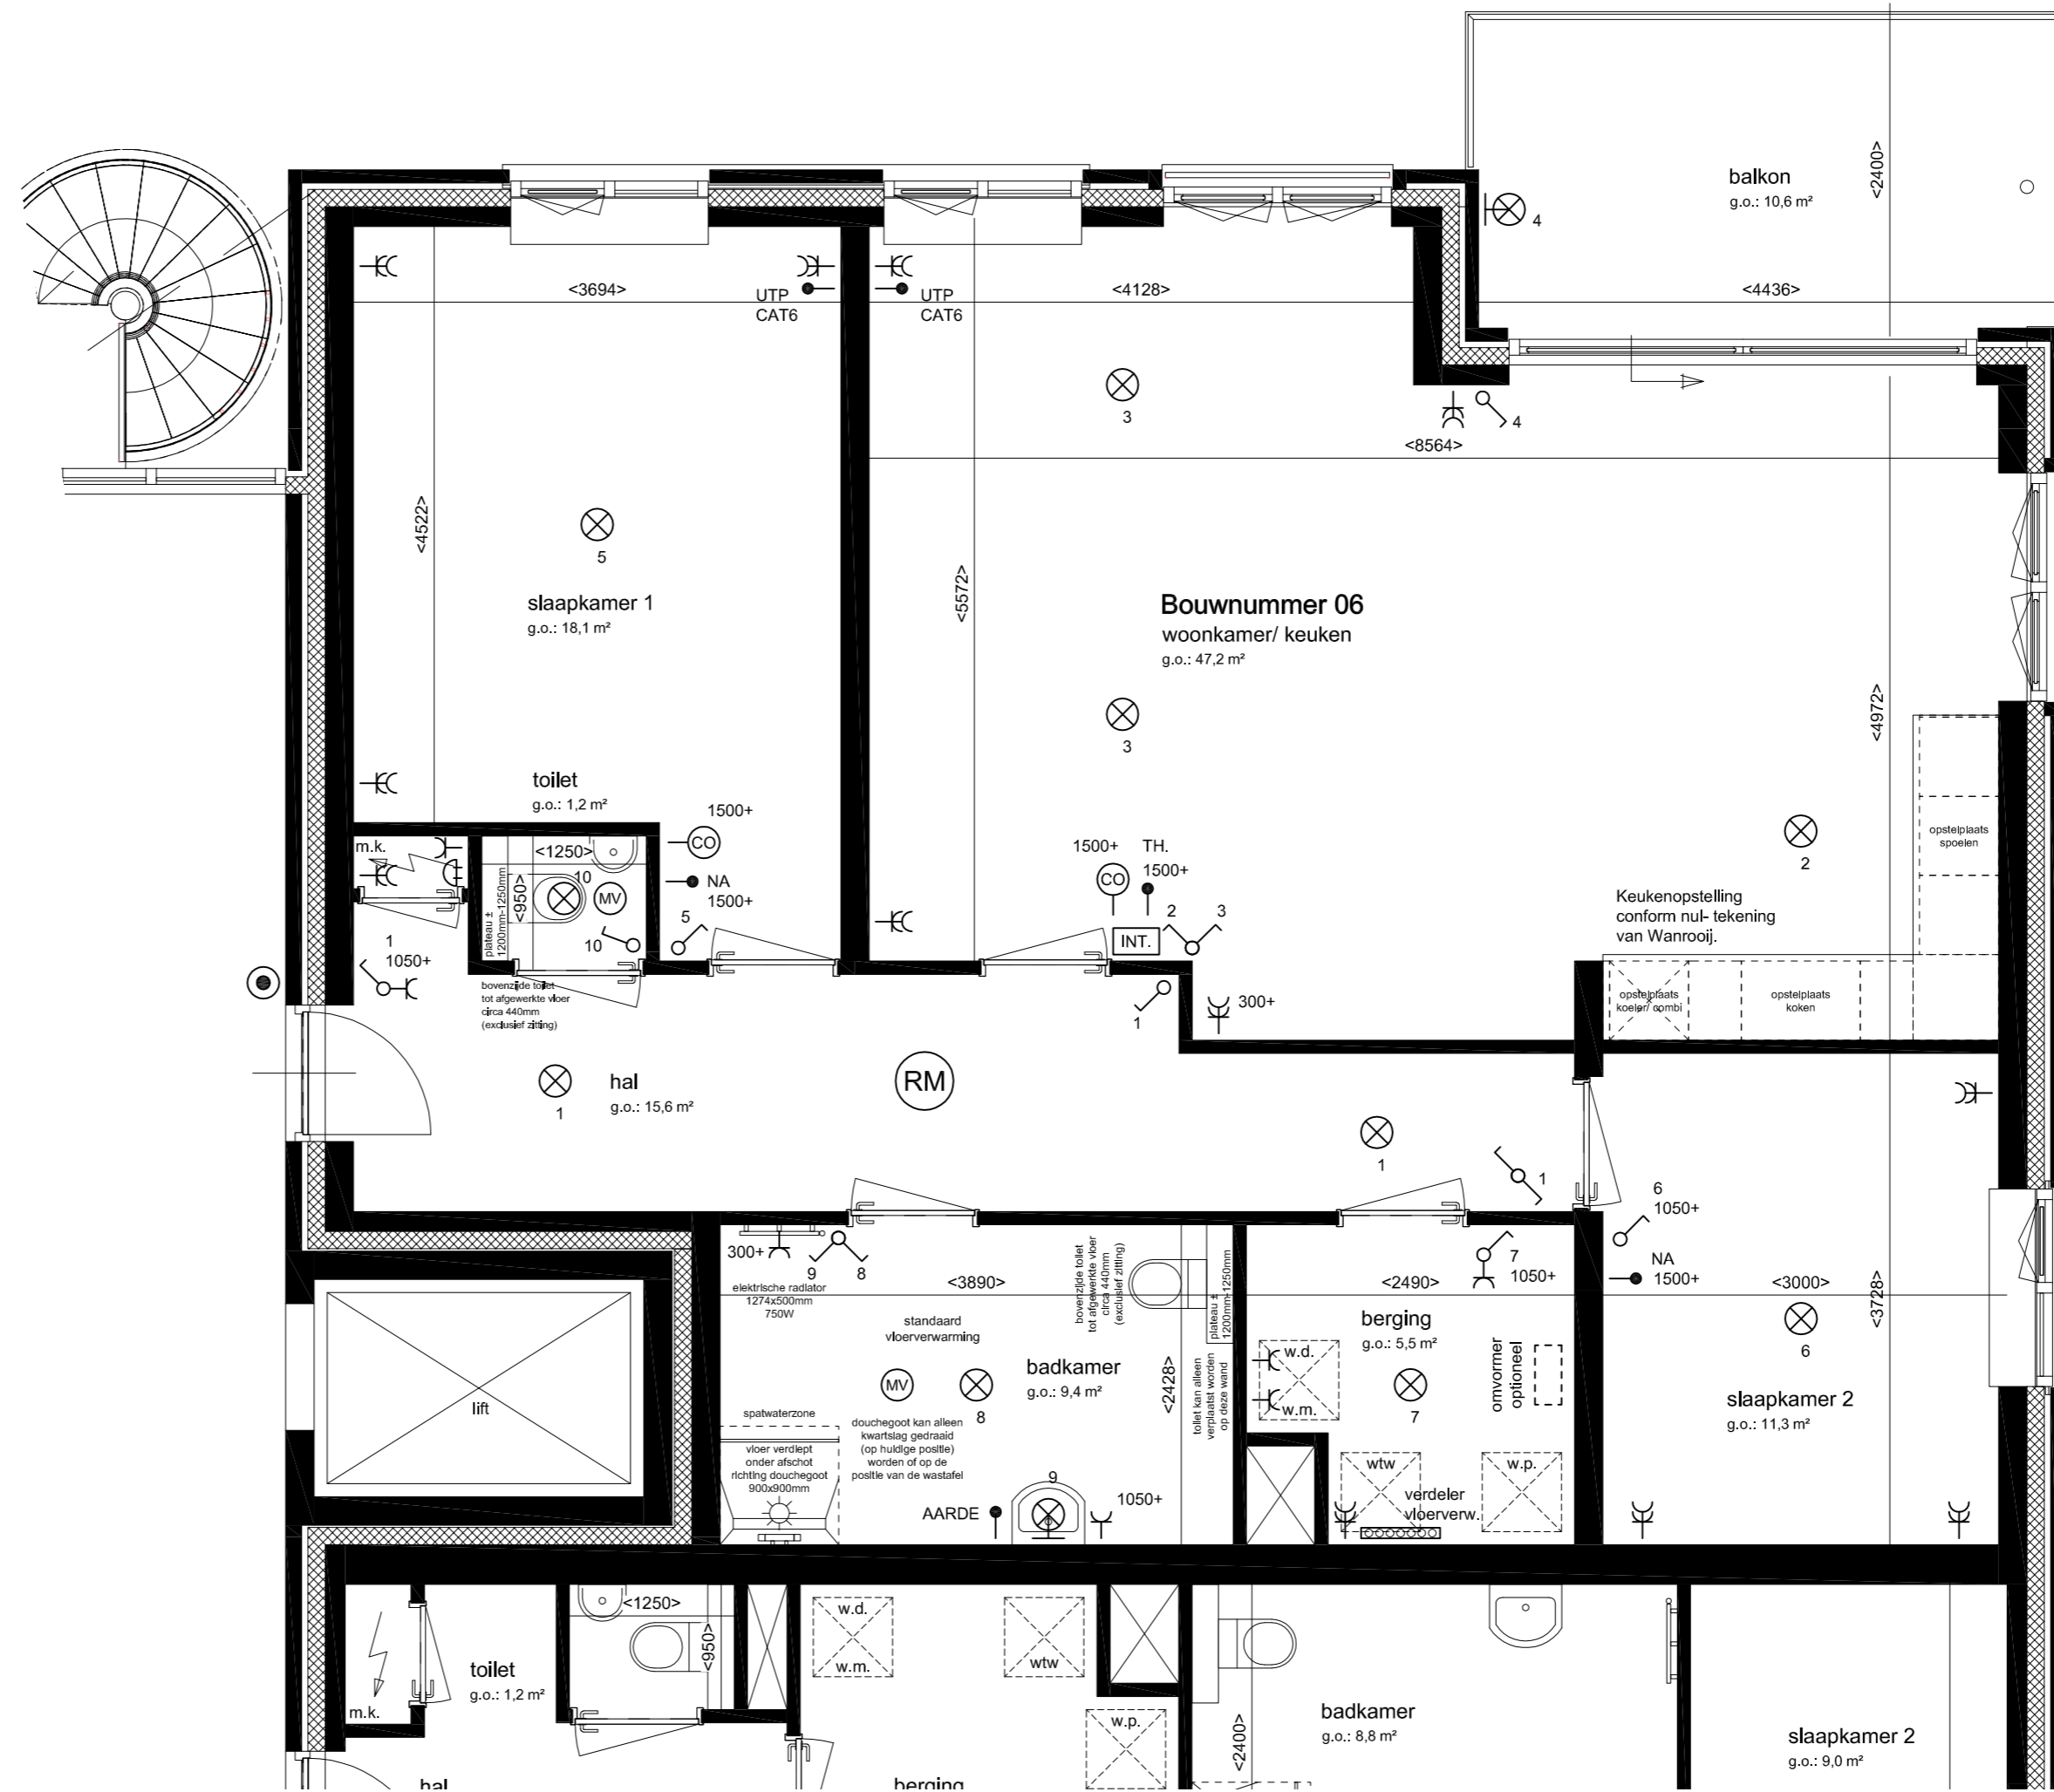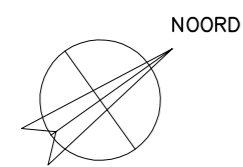

Achtergevel



Rechter zijgevel

WERKNR.: 22055
 DATUM : 25-01-2023
 BLADNR. : 06

Copyright © Kraak Bouwtechnisch Managementburo BV



Kraak bv
 Westdam 1
 4651 BE
 Steenbergen
 T. 0167 - 56 05 09
 E. info@kraakbv.nl
 W. www.kraakbv.nl