


Symbolen verklaring


-  wandcontactdoos dubbel
-  wandcontactdoos enkel
-  wisselschakelaar enkelpolig
-  schakelaar enkelpolig
-  serie- schakelaar enkelpolig
-  wandcontactdoos enkel met schakelaar
-  lichtpunt plafond
-  lichtpunt wand
-  drukknop bel
-  INT. intercom
-  bel
-  CO2 co2 meter
-  MV mechanische ventilatie, plafond ventiel
-  RM rookmelder
-  TH. thermostaat
-  UTP netwerkabel
CAT6

Verkoopplattegrond


Appartement/ bouwnummer 10
 formaat: A2 schaal: 1:50

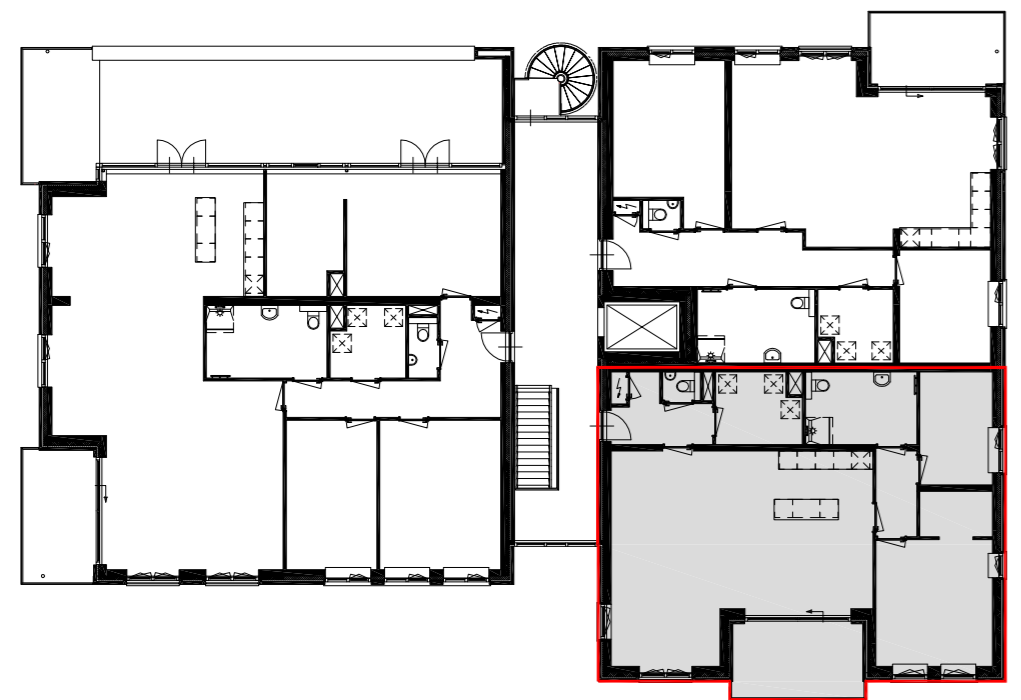


2e Verdieping

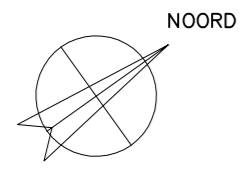

Voorgevel

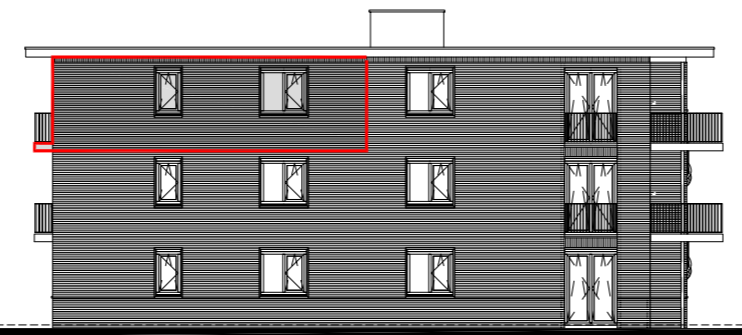

Rechter zijgevel

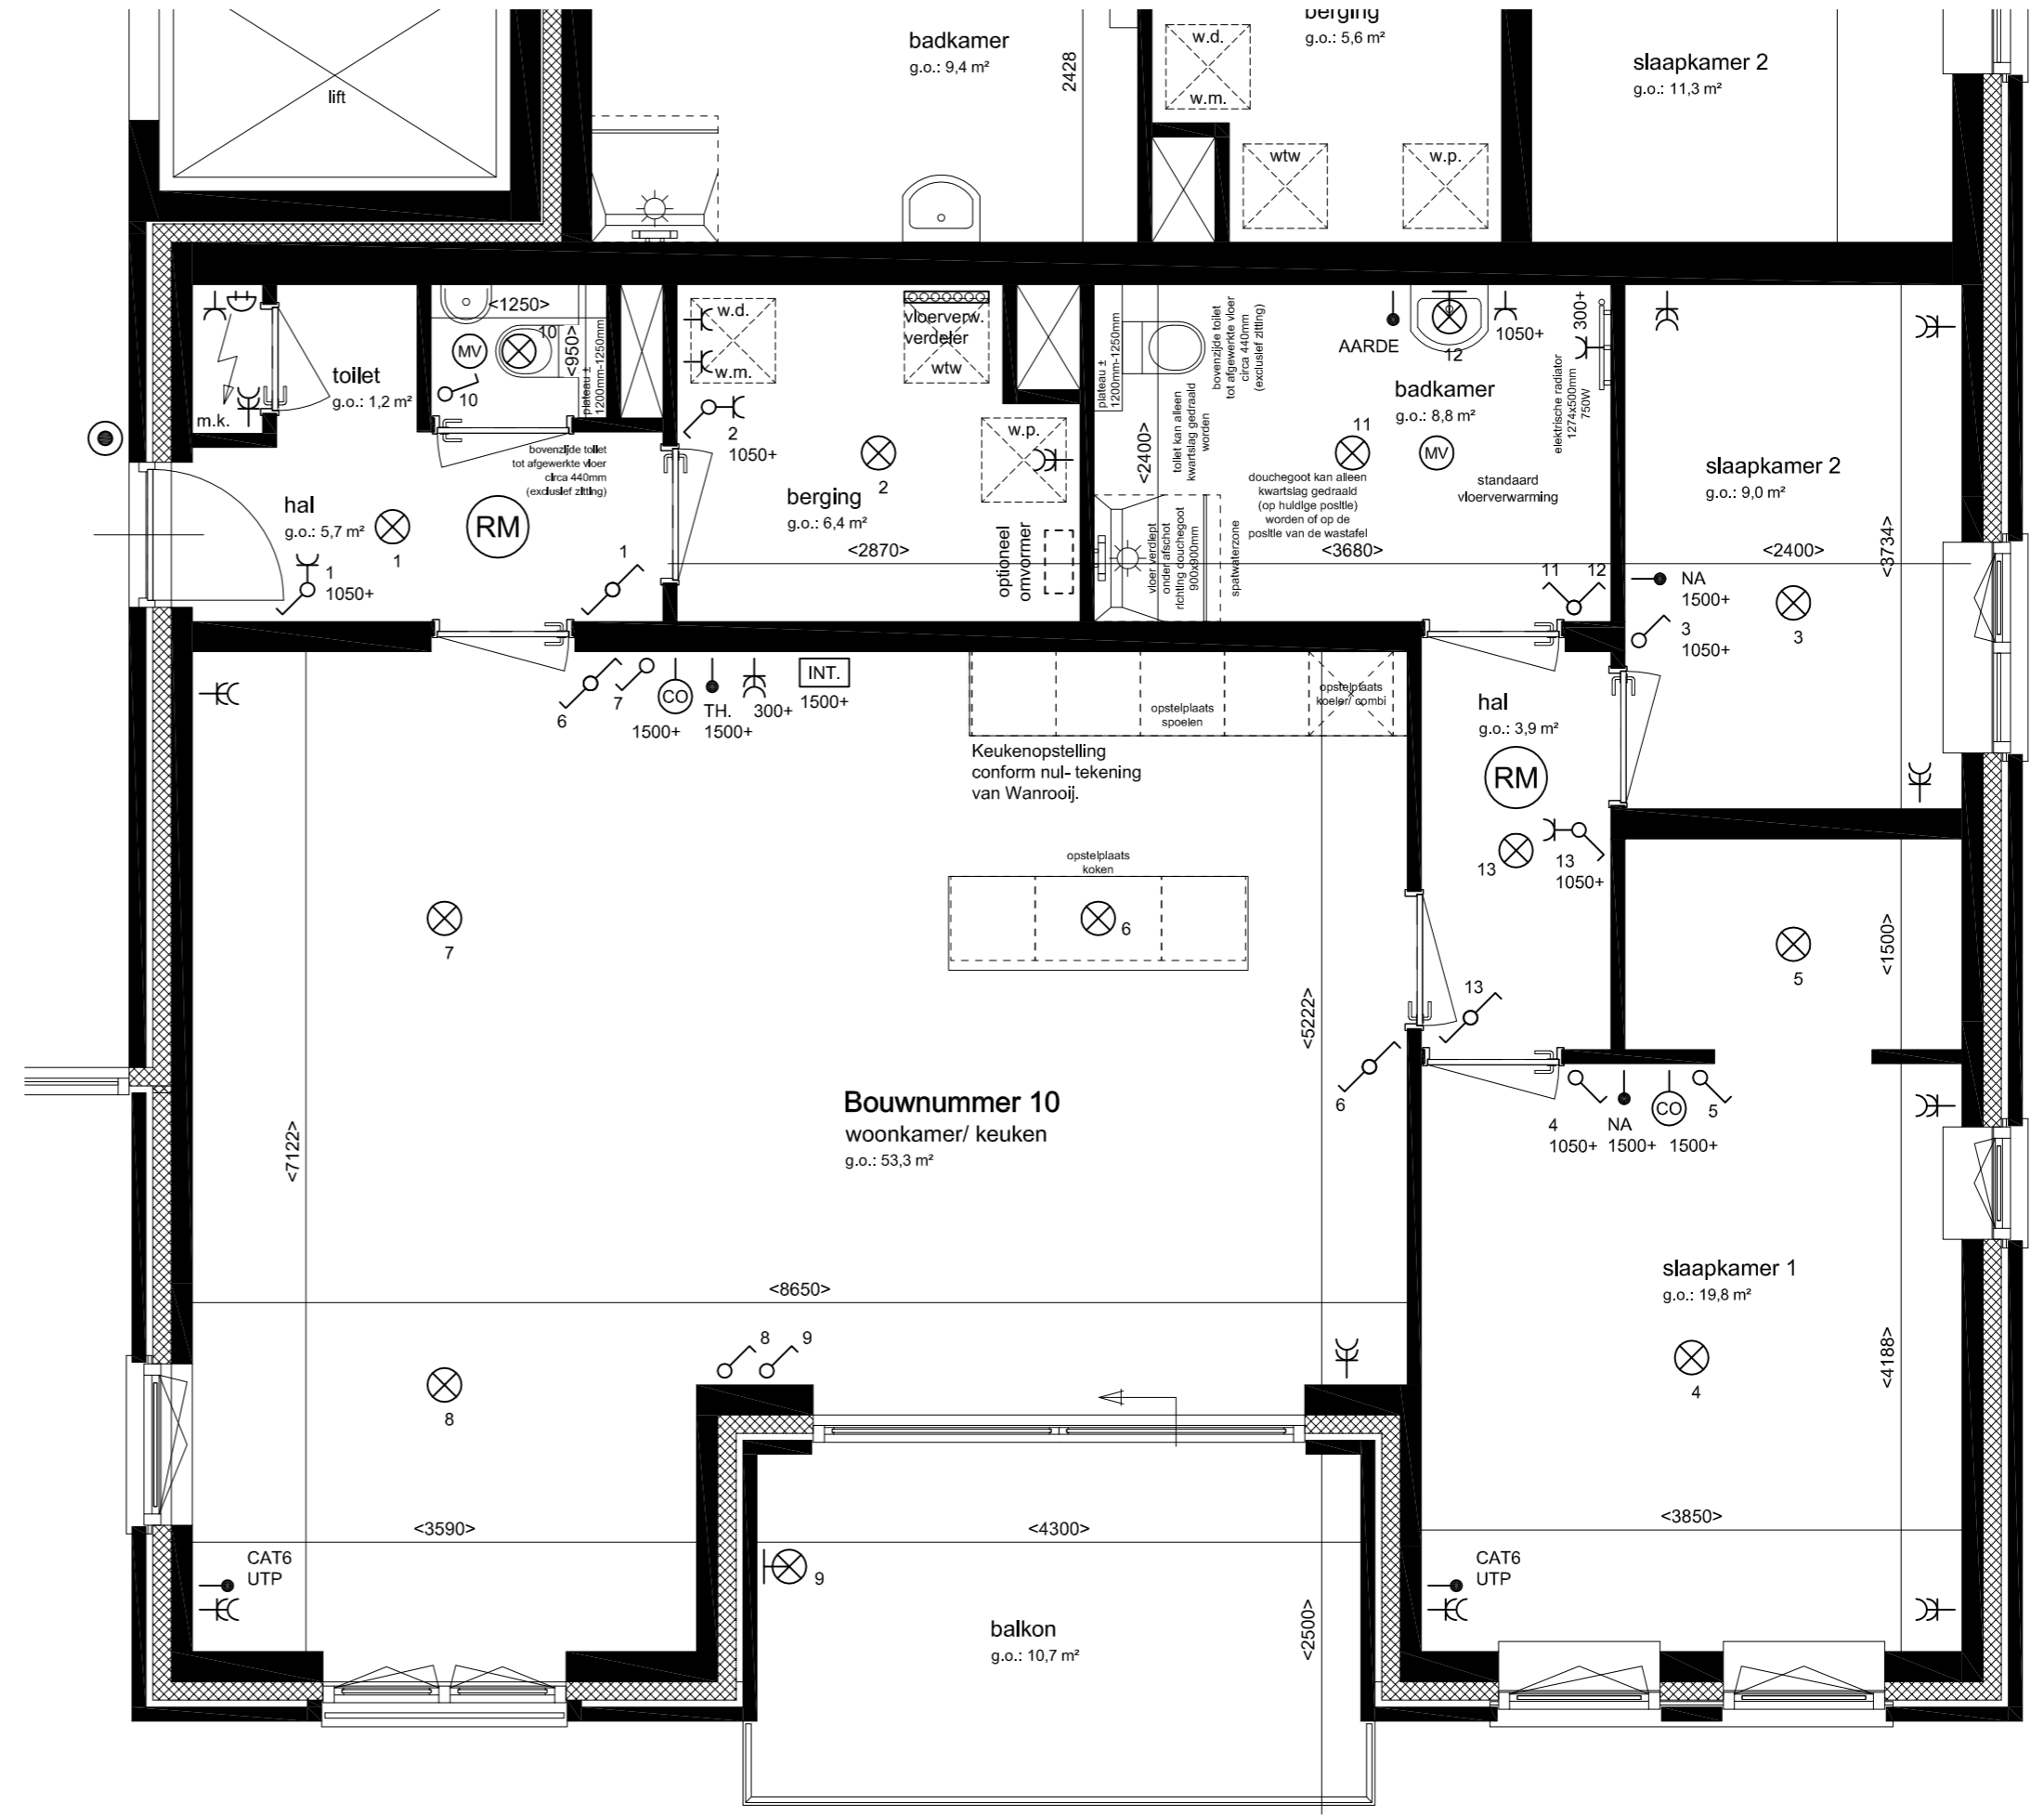

WERKNR.: 22055
 DATUM : 25-01-2023
 BLADNR. : 10



Kraak bv
 Westdam 1
 4651 BE
 Steenbergse
 T. 0167 - 56 05 09
 E. info@kraakbv.nl
 W. www.kraakbv.nl